



Mappano Sito II Lotto F2

Sup. Comm. mq. 1.114,65


Uffici mq. 322,00

Produzione mq. 654,00


Cortili mq. 673,00

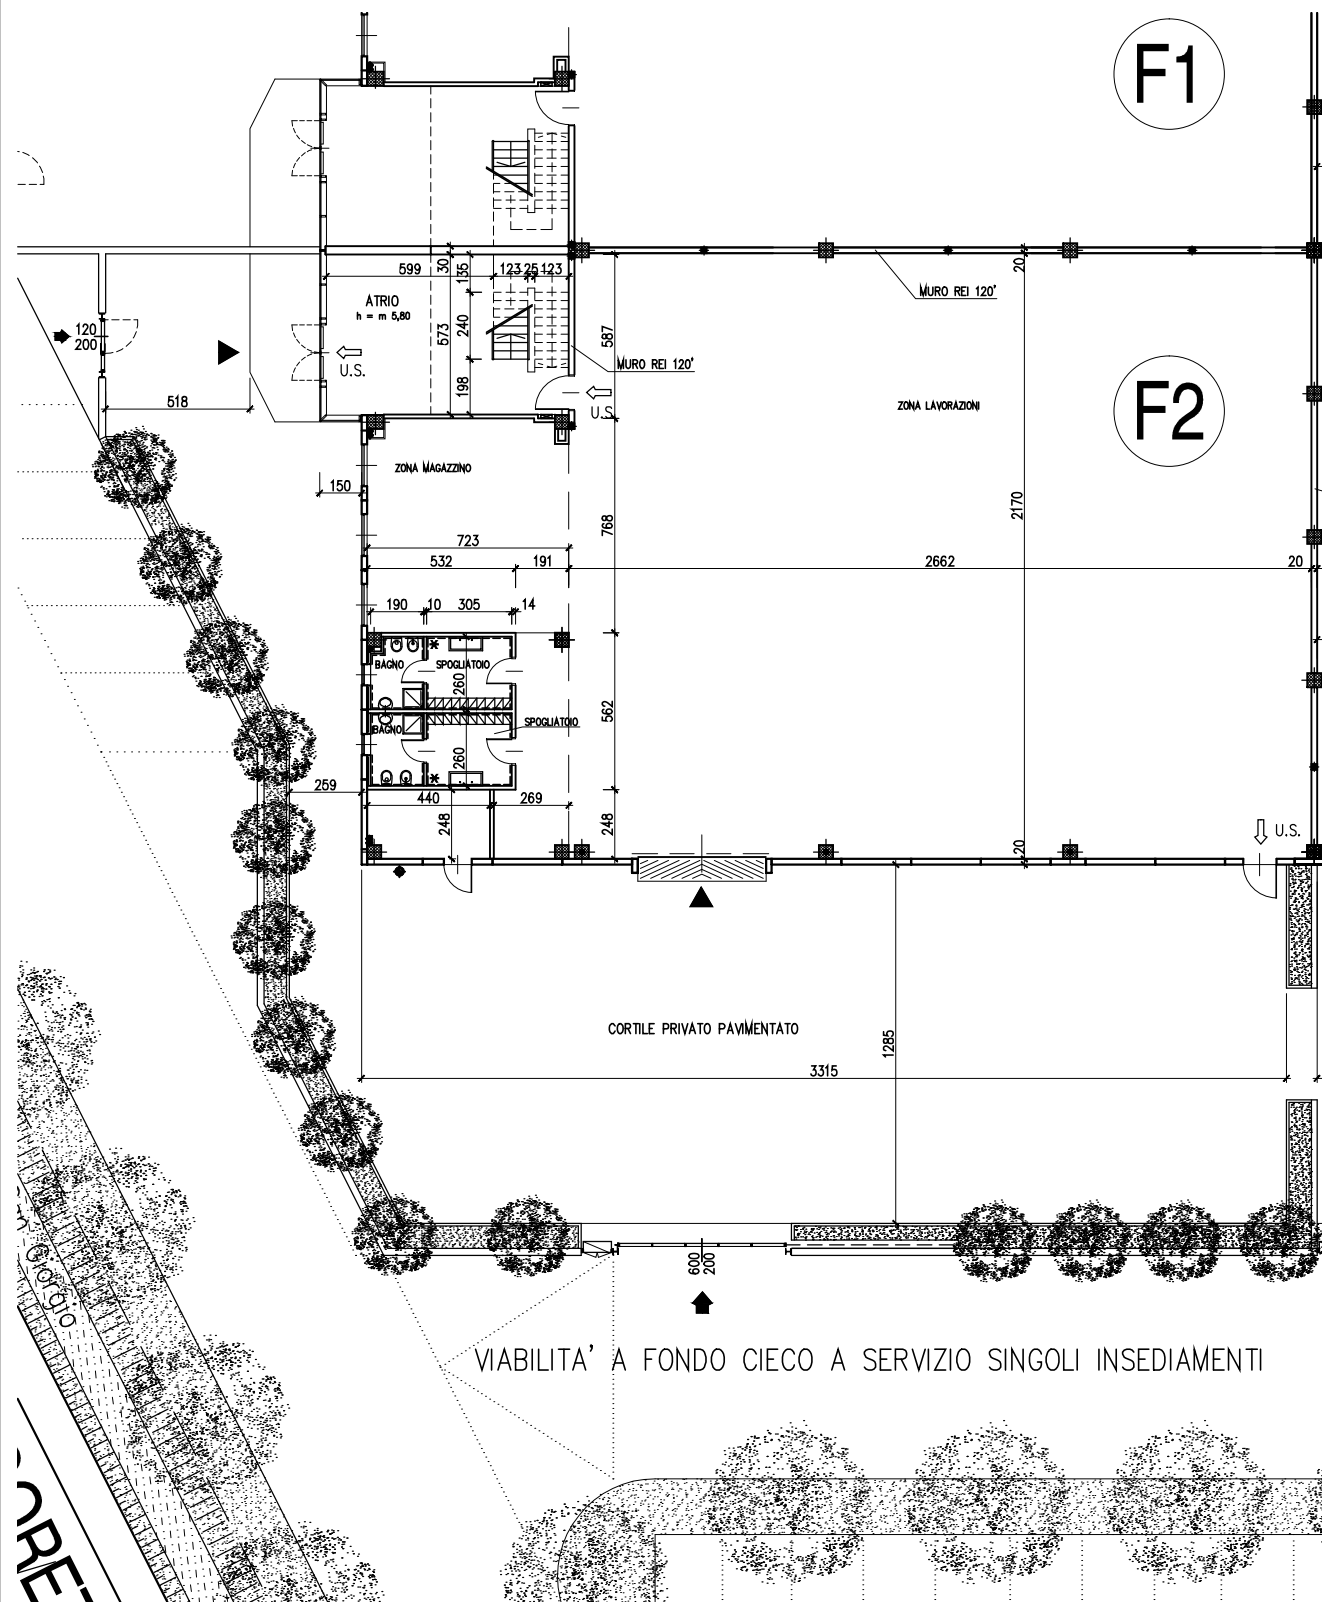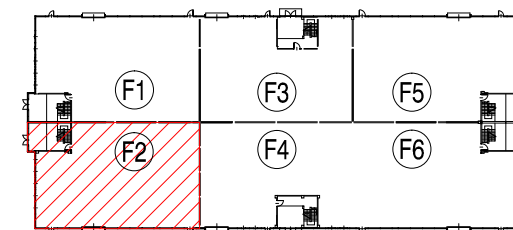

Pianta Piano Terreno

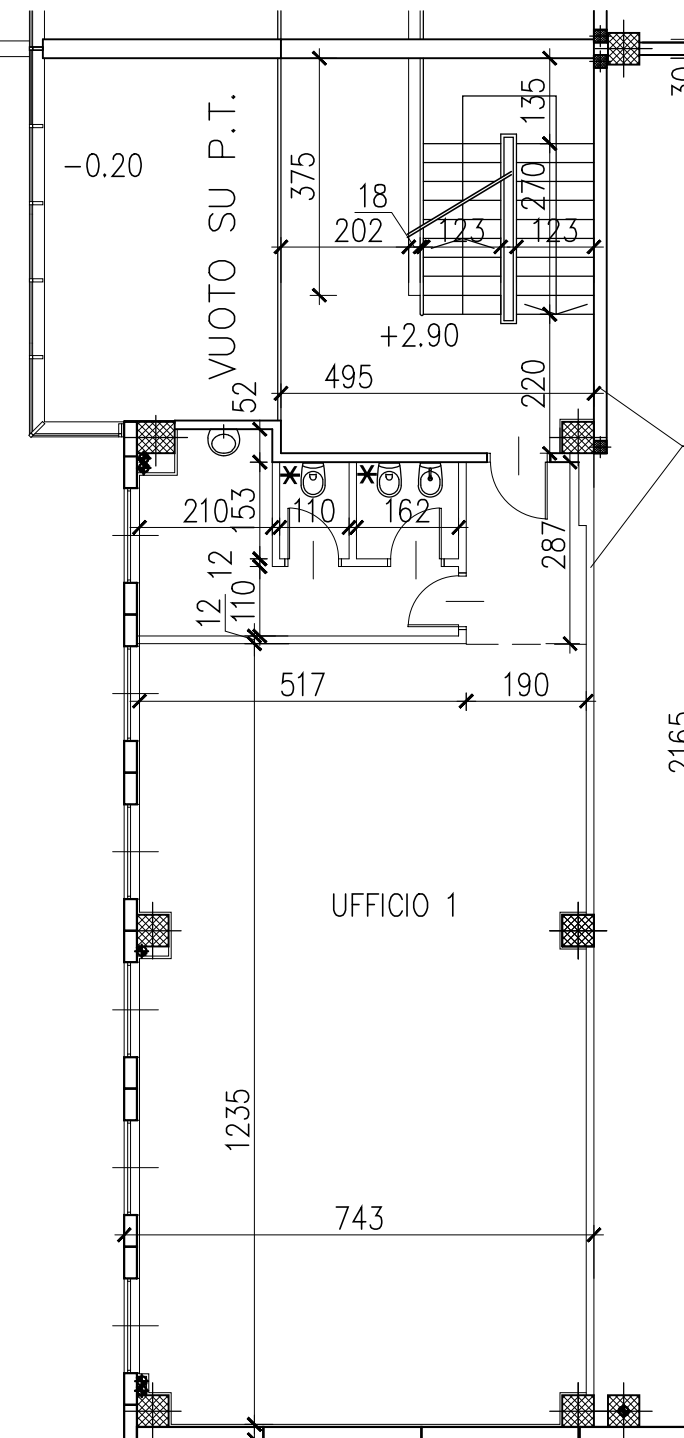

Pianta Piano Primo

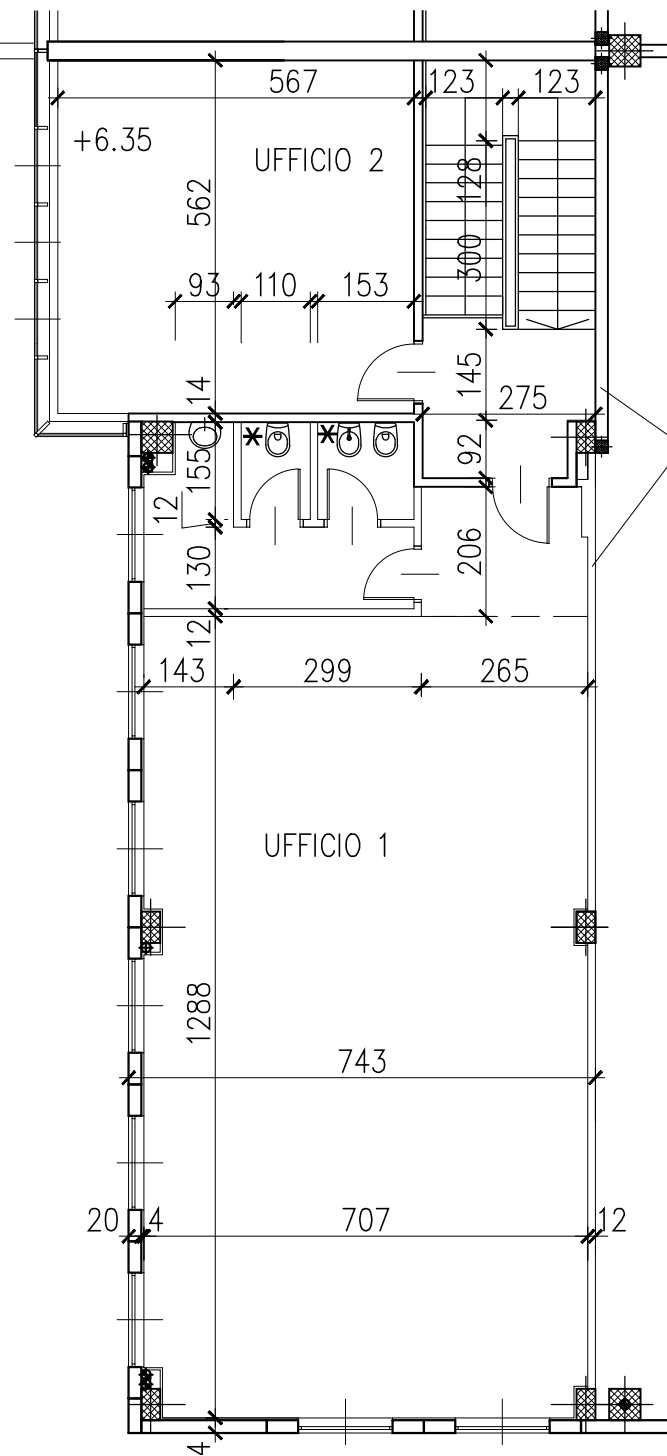

Pianta Piano Secondo