


Colonne montanti adduzione impianto gas, salita dal piano terreno - Ø3/4"

parapetto pieno in intonaco

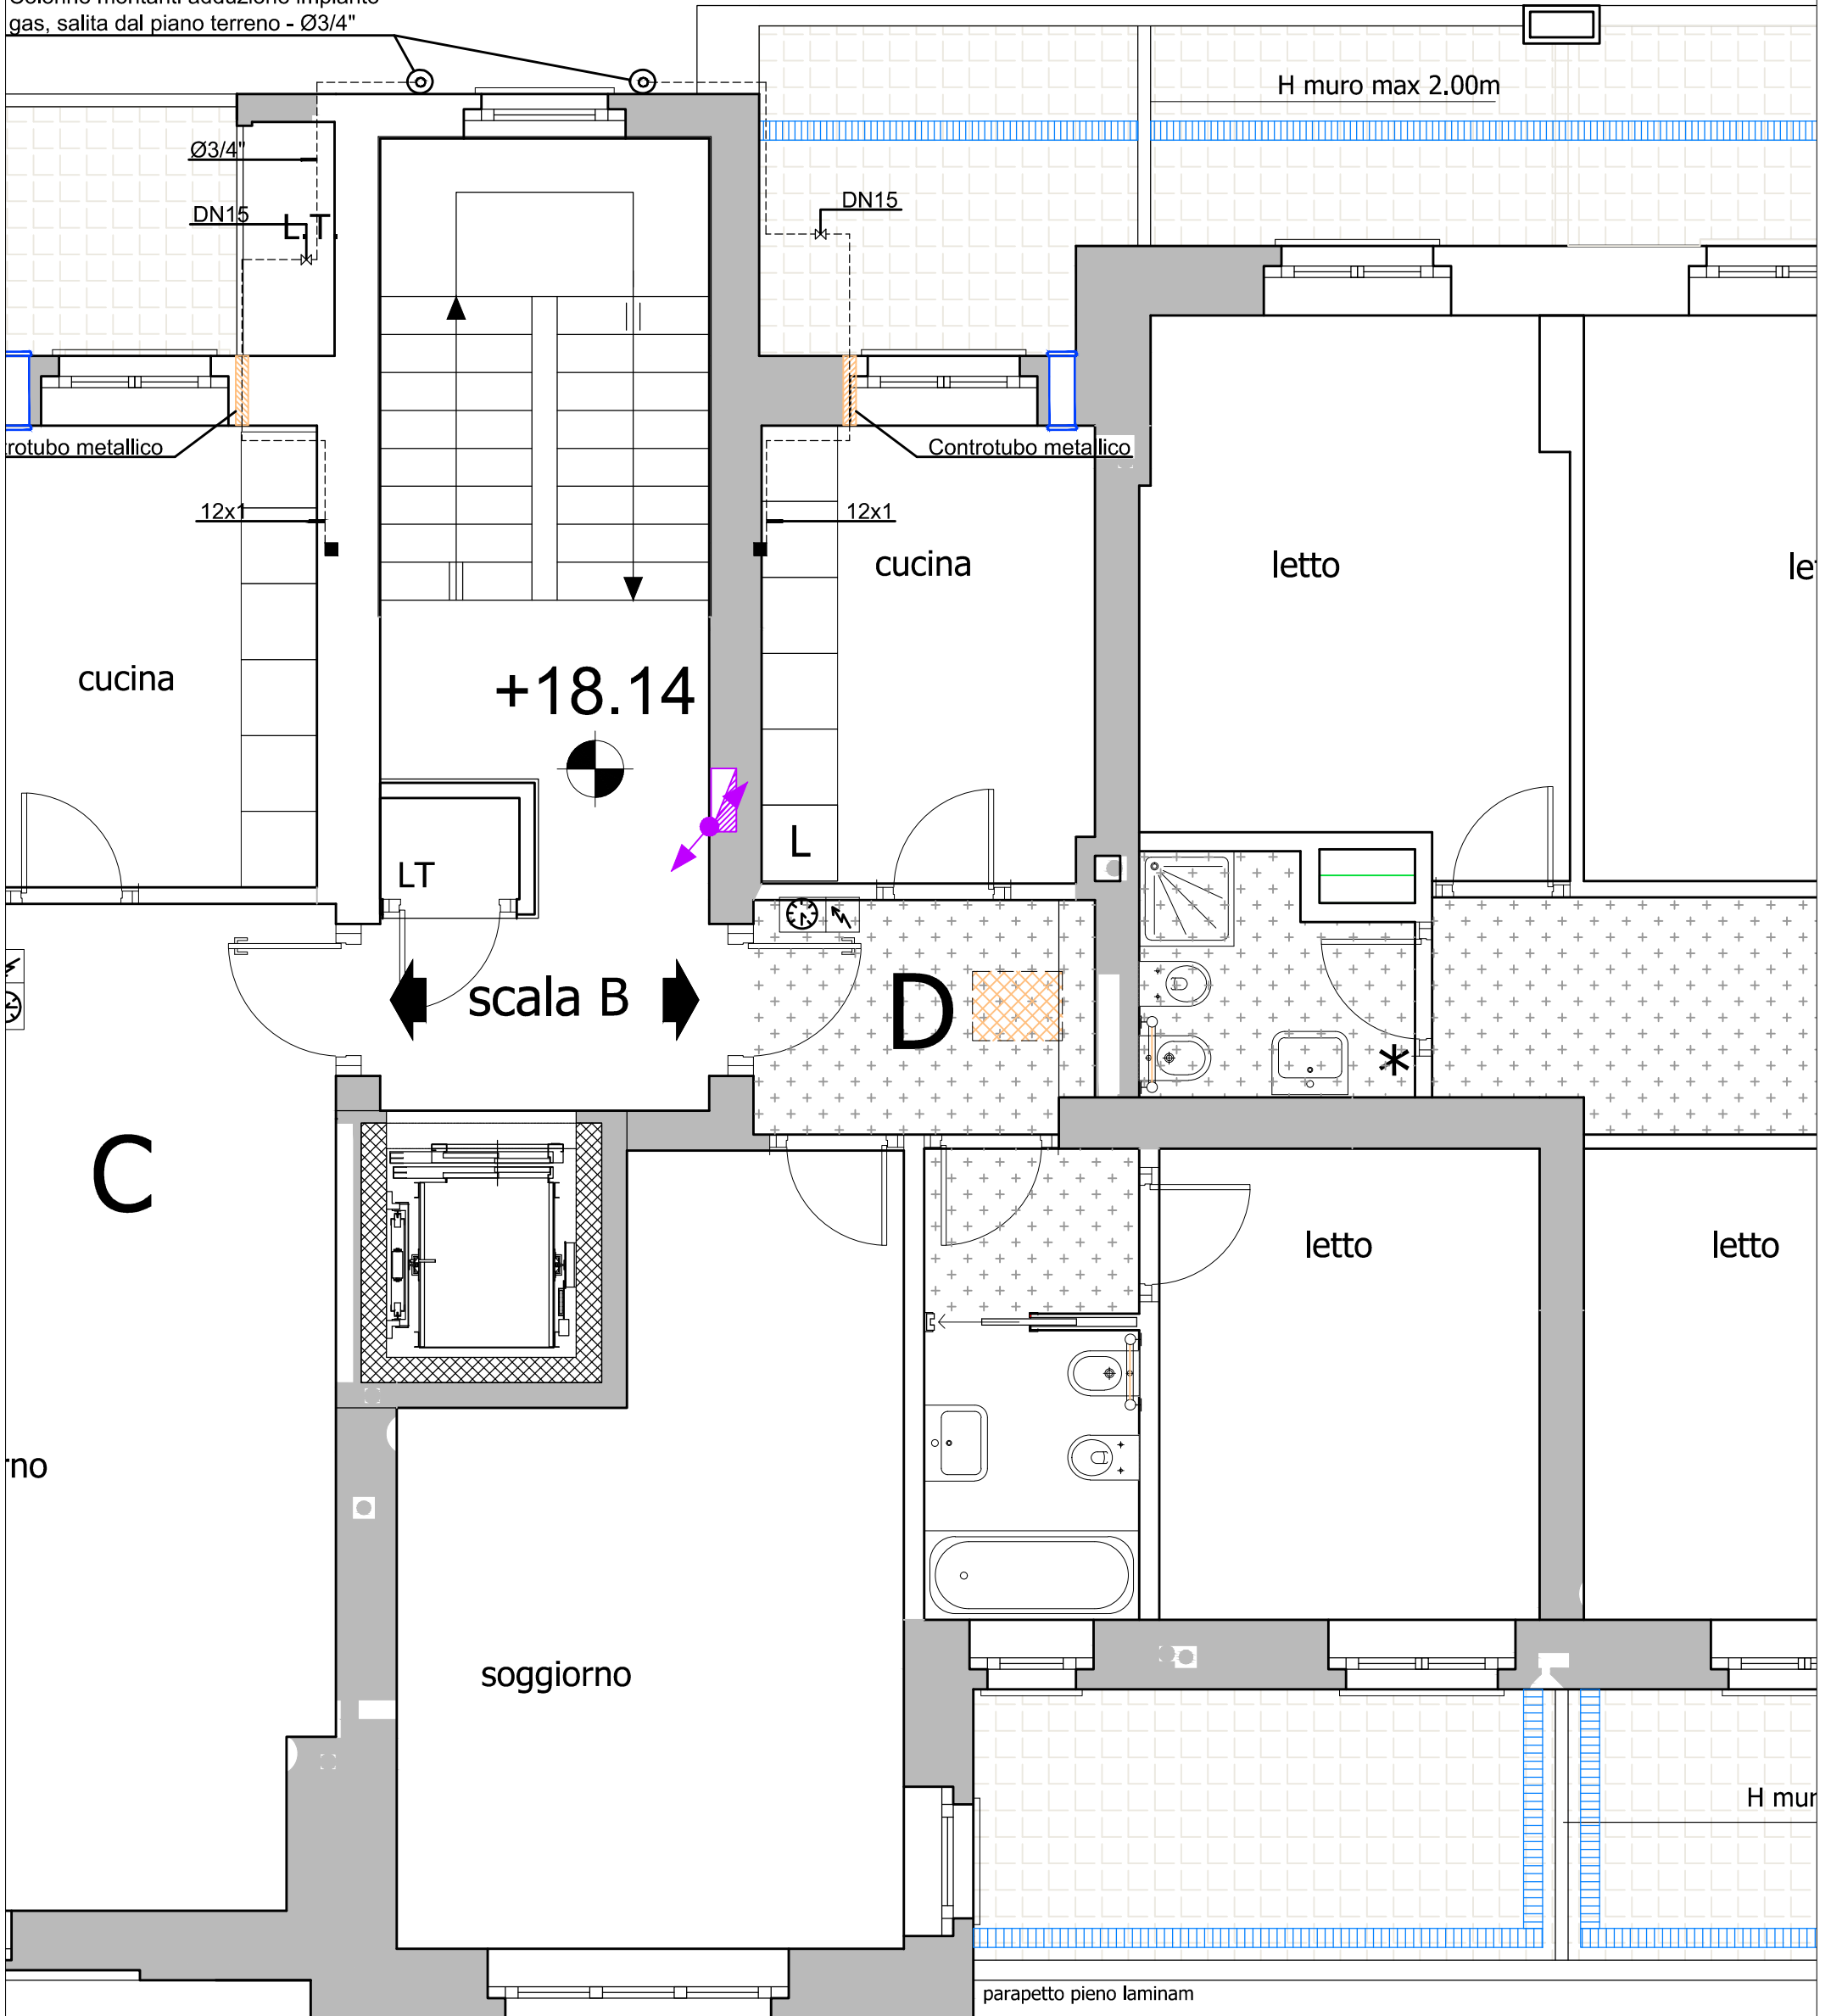

P.S. Le planimetrie sono puramente indicative del prodotto edilizio e suscettibili di modifiche in corso di costruzione.