


SCALA C
PIANI : 1 ; 2
ALLOGGIO F

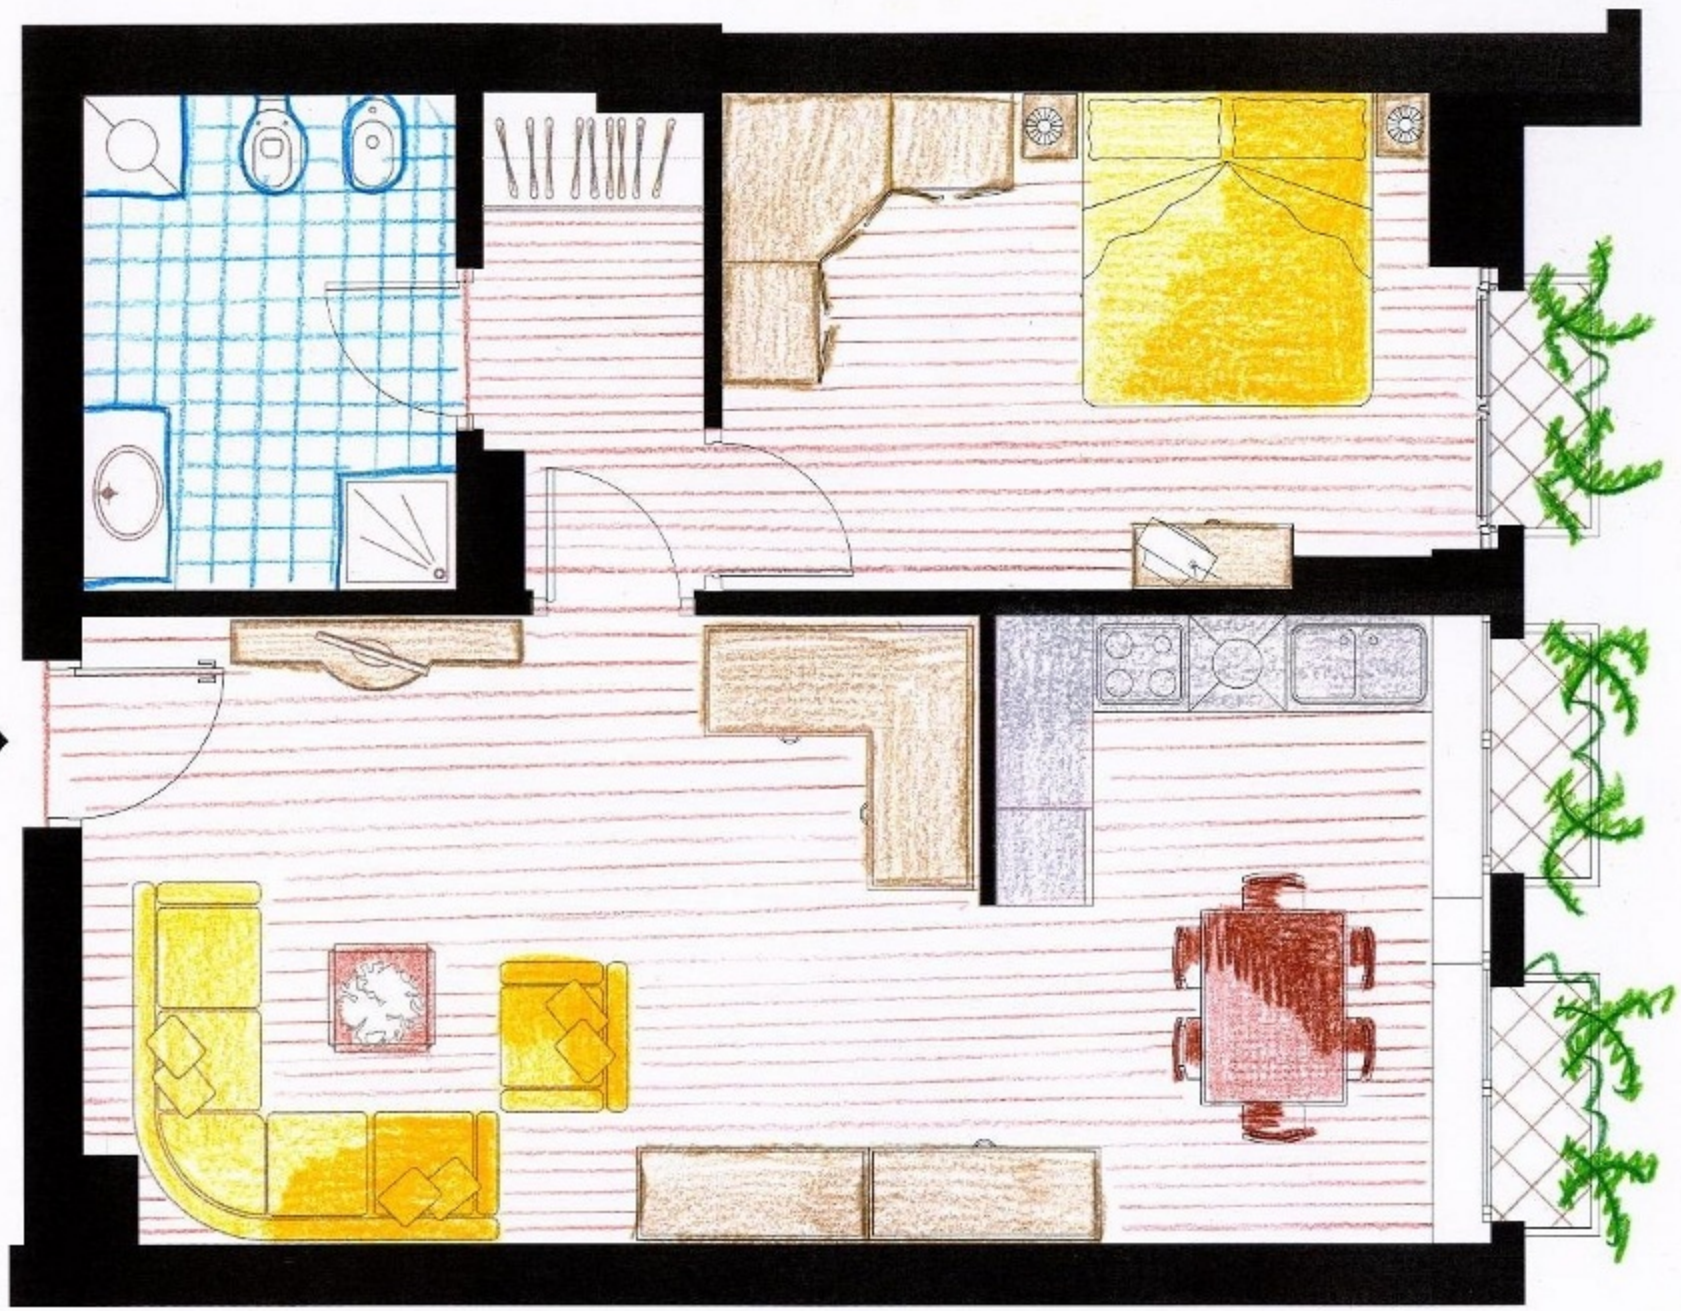

- Le planimetrie sono puramente indicative del prodotto edilizio e suscettibili di modifiche in corso di costruzione.